

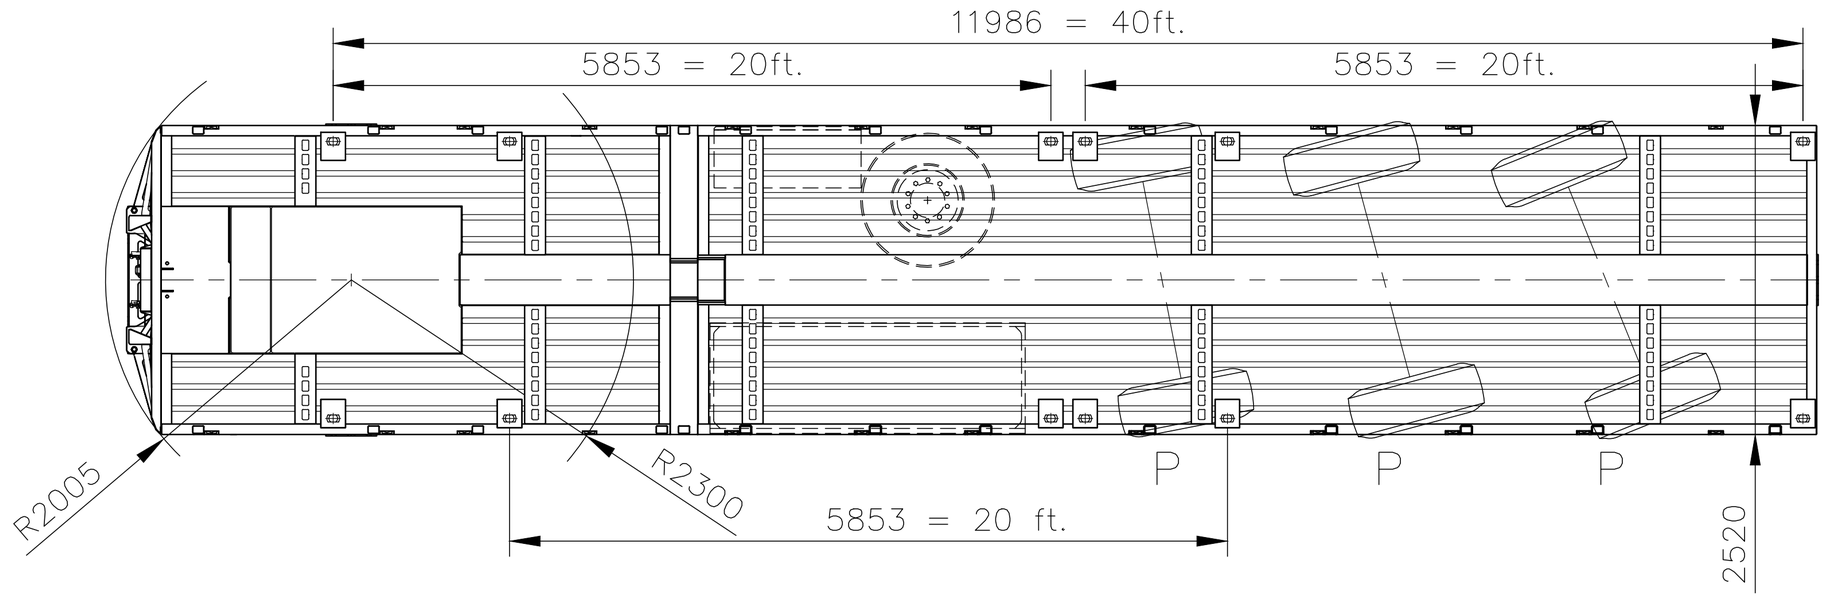


AUSZIEHSTUFEN
PAS D'EXTENSION
UITSCHUIFSTAPPEN
EXTEND STEPS

Telescopic Part 1		Telescopic Part 2	
Nr	L	Nr	L
1	225 mm	1	225 mm
2	450 mm	2	450 mm
3	1000 mm	3	1000 mm
4	1524 mm	4	1524 mm
5	2000 mm	5	2000 mm
6	2500 mm	6	2500 mm
7	3000 mm	7	3000 mm
8	3500 mm	8	3500 mm
9	4000 mm	9	4000 mm
10	4500 mm	10	4500 mm
11	5000 mm	11	5000 mm
12	5500 mm	12	5500 mm
13	6000 mm	13	6000 mm
14	6500 mm	14	6500 mm
15	7000 mm	15	7000 mm
16	7500 mm	16	7500 mm
17	7750 mm	16	7750 mm

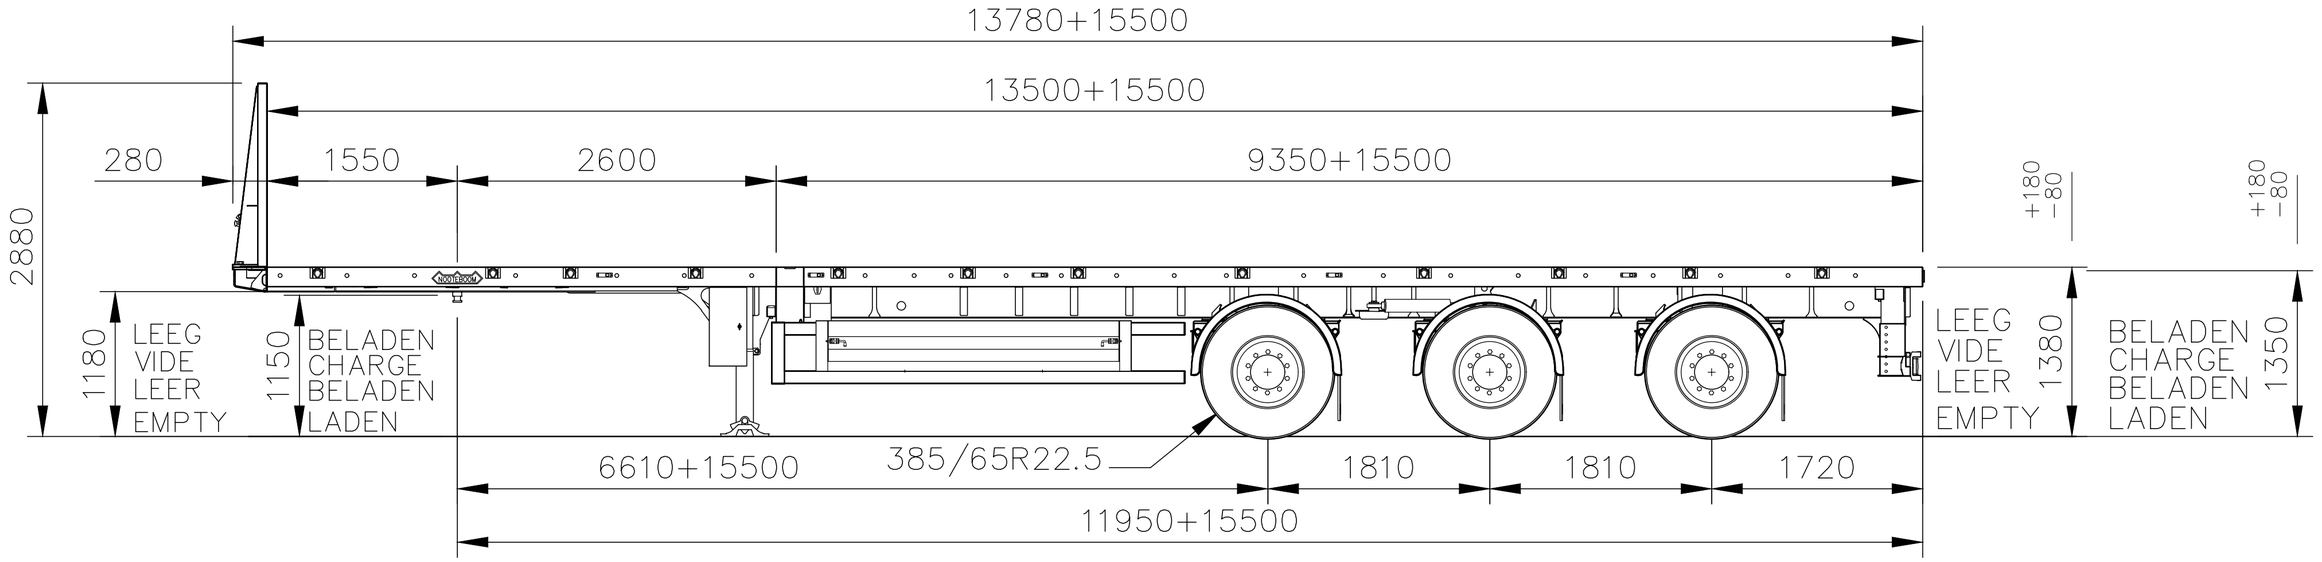

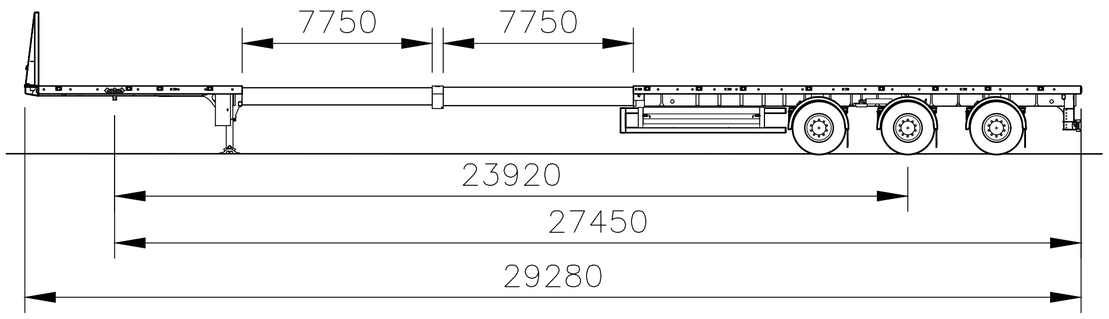

ALL RIGHTS RESERVED REPRODUCTION OR DISCLOSURE TO THIRD PARTIES OF THIS DOCUMENT OR ANY PART THEREOF IS NOT PERMITTED, EXCEPT WITH THE PRIOR AND EXPRESS WRITTEN PERMISSION OF ROYAL NOOTEBOOM TRAILERS B.V. WIJCHEN, HOLLAND.

TOLERANTIES VOLGENS NOOTEBOOM STANDAARD, TENZIJ ANDERS AANGEGEVEN

DATUM	31/03/26
GET.	PGEU
GEC.	

TELE-49-03VV
C023152

PROJEKTIE

NOOTEBOOM
WIJCHEN HOLLAND

OPMERKING
C023152
Nooteboom

ACUUT VAN
TEK.LIJST
SCHAAL 1:50

FORMAAT A3

TEK.NR: 6144338

WIJZIGING	PAR.	DATUM	WIJZ.LTR